


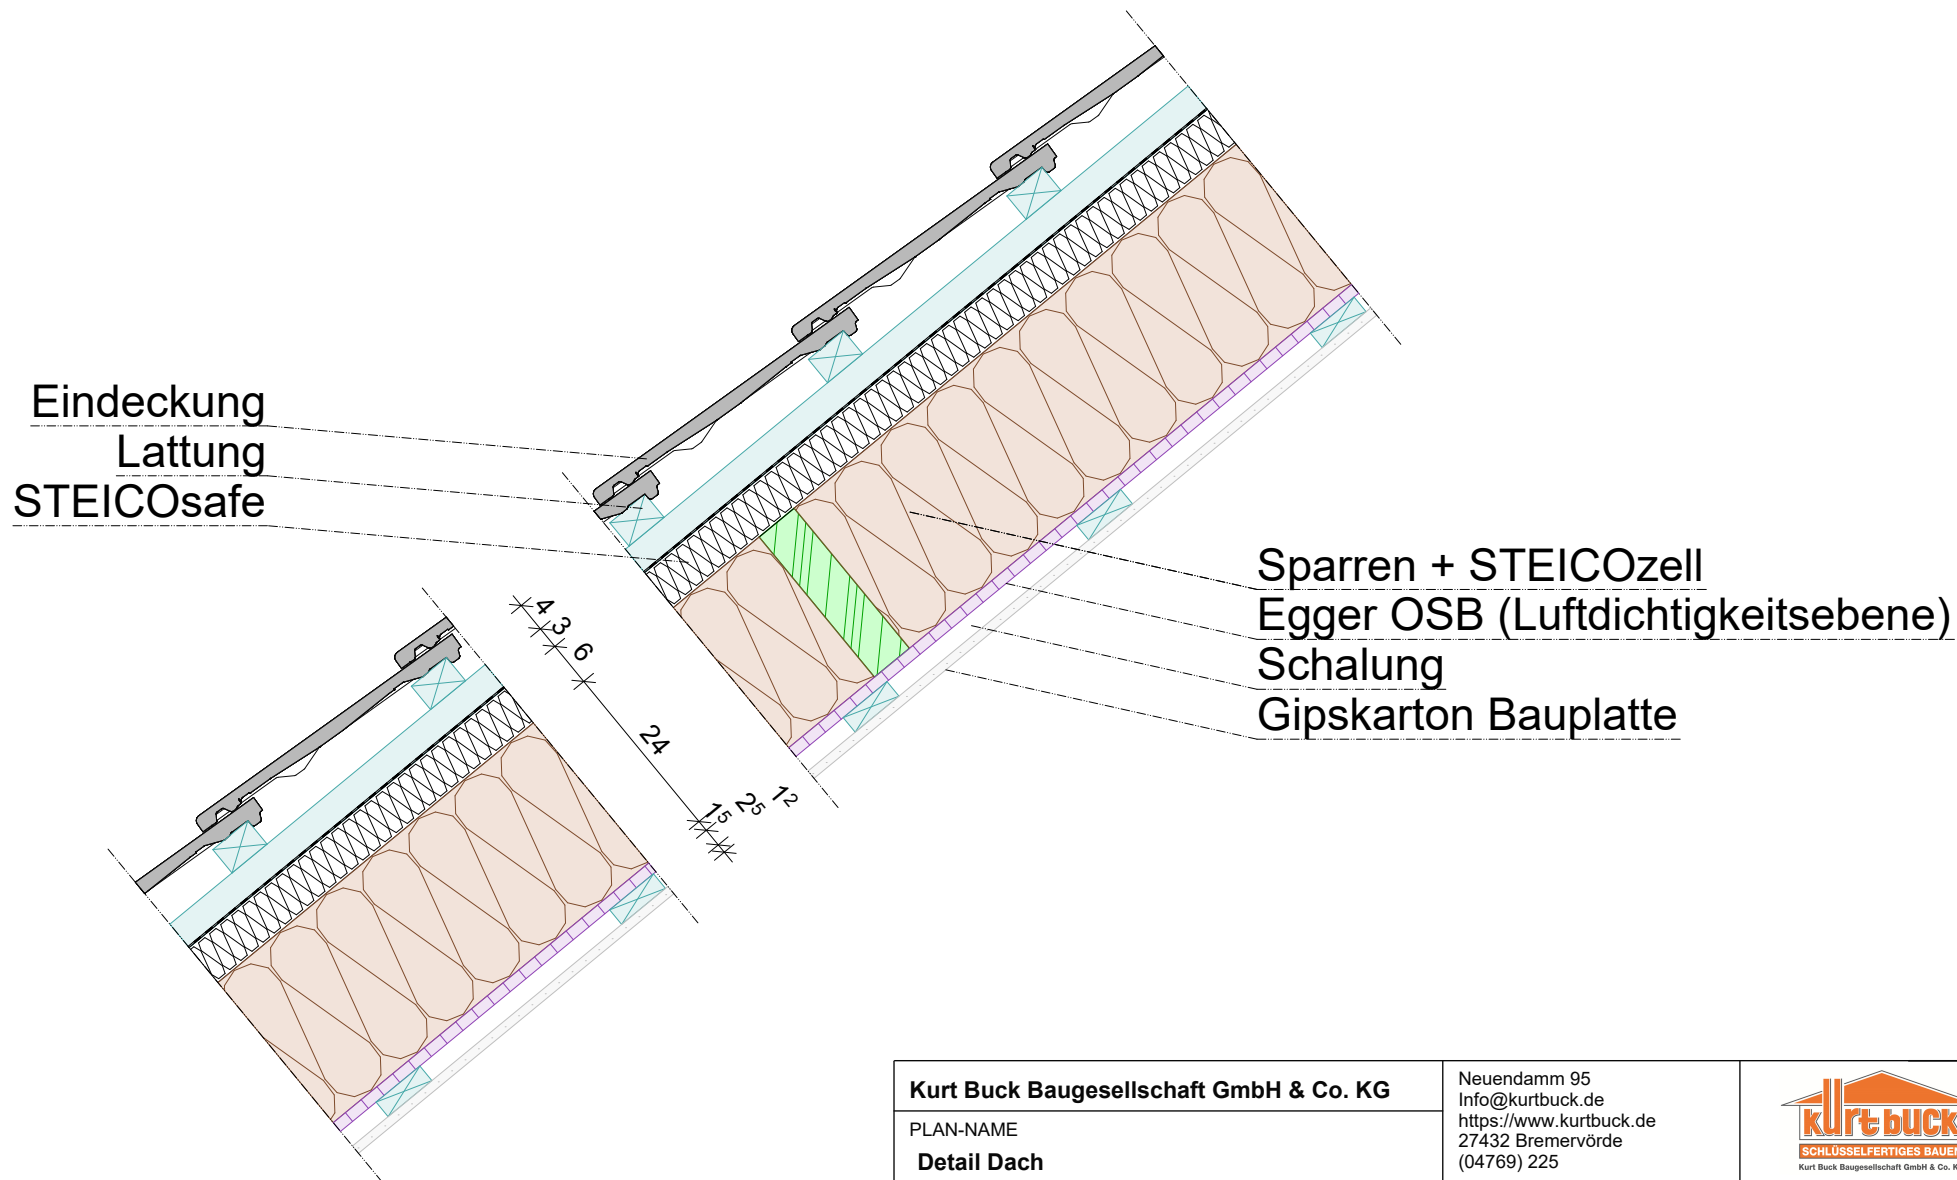

**Kurt Buck Baugesellschaft GmbH & Co. KG**

PLAN-NAME

**Detail Dach**

PLAN-NR.:

**4**

| gez.: | Datum      | Maßstab     | AV-Nr. |
|-------|------------|-------------|--------|
| MH    | 26.09.2024 | 1 : 10 (A4) | 220149 |

Neuendamm 95  
Info@kurtbuck.de  
<https://www.kurtbuck.de>  
27432 Bremervörde  
(04769) 225



BAUVORHABEN:

**Neubau EFH  
Driftsethe  
Höhnk, Katharina  
Sturm, Eric**